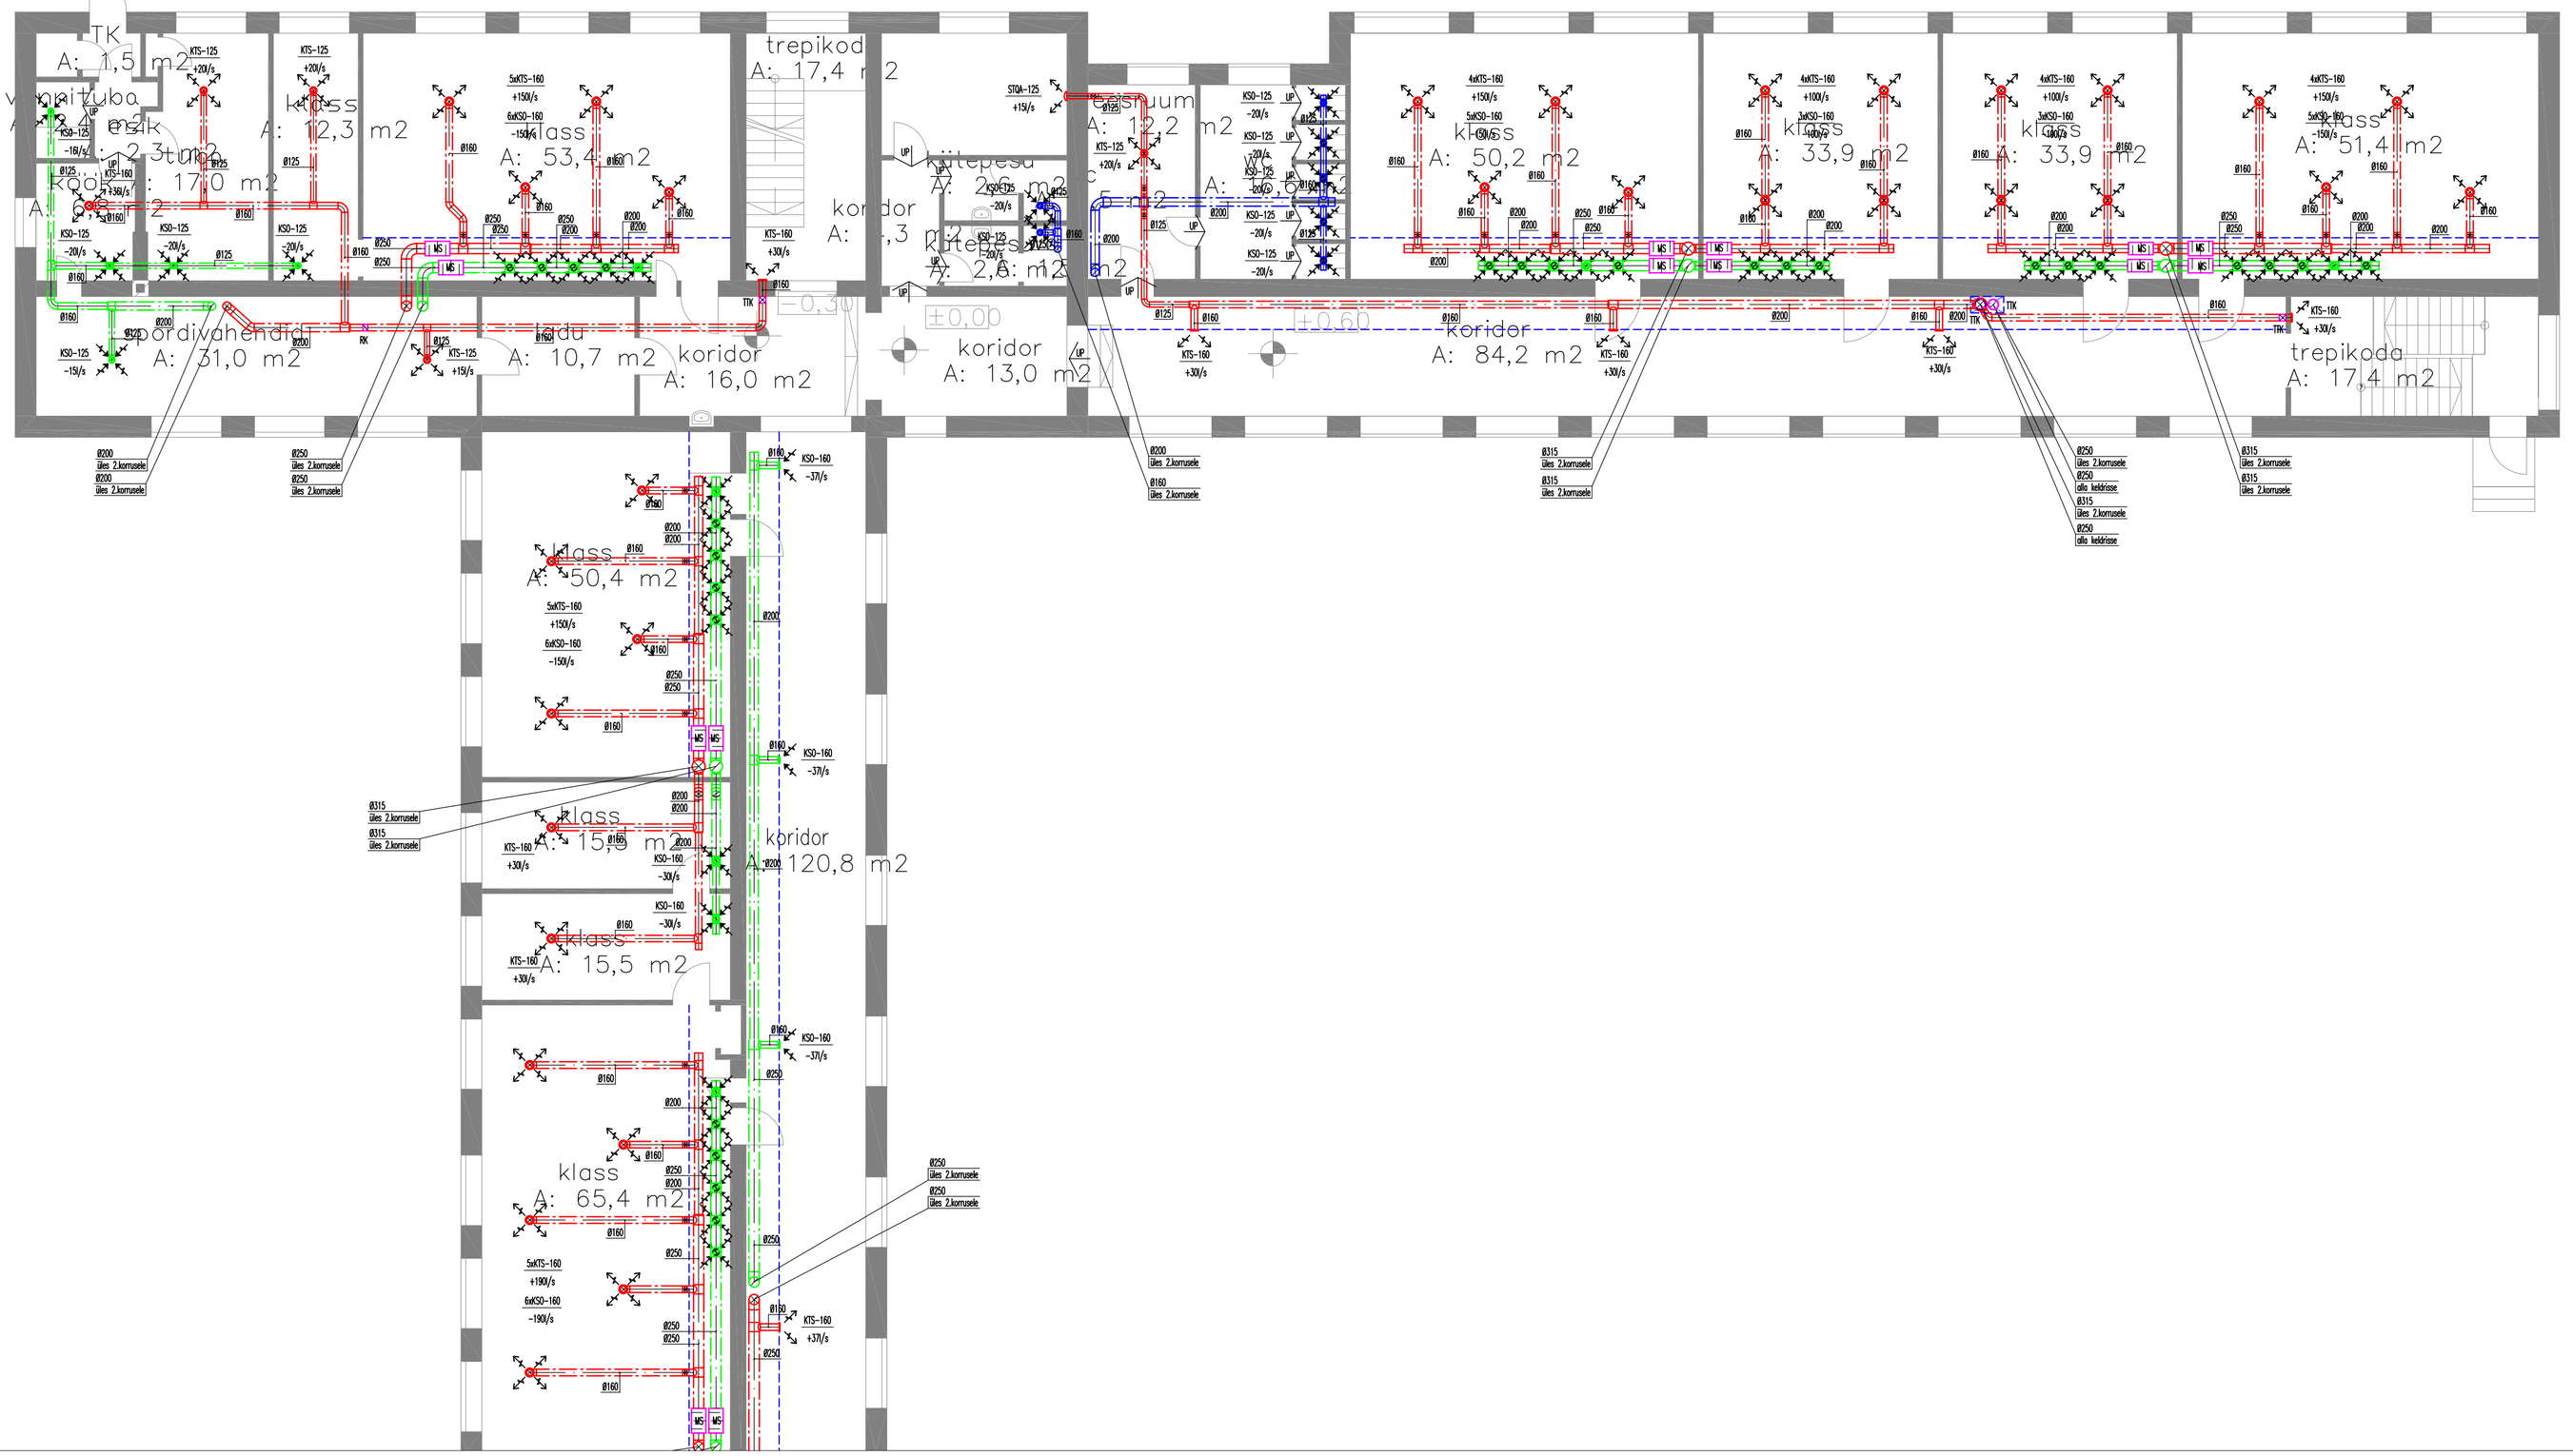

TINGMÄRGID

- VÄLJATÕMBE PLAFOON
- SISSEPUHKE PLAFOON
- SISSEPUHKE TORUSTIK
- VÄLJAATÕMBE TORUSTIK
- MÄRKSUMMUTI
- 125SR/50 — SOOJUSTADUD TSINKPLEKIST TORUSTIK, SOOJUSTUSE PAKSUS mm
- KSO-125 / -20/s — VÄLJAATÕMBE PLAFOON, VOOLUHULK -20/s
- KTS-100 / +10/s — SISSEPUHKE PLAFOON, VOOLUHULK +10/s
- TULETÕKKEKLAPP
- REGULEERKLAPP
- UP — UKSEPILLI (siirdeõhk)
- GARNISS, MADALAMA LAE VÕI SAHTI PÕHIMÕTTELINE JOON

SIIRDEÕHURESTI MÕÕDUD

Õhuhulk l/s:	Siirdeõhurest:
10	200x100
15	300x100
20	300x150
30	300x200
40	400x200

VENTILATSIOONI MÄRKUSED:

1. Kõik õhukanalid tuleb paigaldada võimalikult vastu lage, et ripplagi jääks võimalikult kõrgele. Vajadusel langetatakse laed allapoole.
2. Ventilatsioonitorustiku puhastusluugid paigaldada vastavalt kehtivatele normidele, kuid kindlasti iga tuleklapi juurde.
   puhastusluugid tuleb paigaldada tuletõkesti juurde, kanalitele üle 45° nurgakohtade lähedale ja rõnkkanalitele soovitavalt kuni 8m vahemaaga ning kanalite hargnemiskohtadele, kui neid ja neist hargnevad kanaleid ei saa puhastada teisiti.
3. Voolulhulgad reguleeritakse paika plafoonide ning reguleerklappide abil.
4. Mõõtmis- ja reguleerimiseadmetele (SPI liiüpi) tagada juurdepääs reguleerimistööde teostamiseks ekspluatatsioonis.
5. Õhujaoturile ühendustorude läbimõõt vastavalt õhujaoturite läbimõõdule. Mõõtmis- ja reguleerimiseadmetele tagada juurdepääs reguleerimistööde teostamiseks ekspluatatsioonis.
6. Tuletõkke tsooni ületamisel ühest tsoonist teise paigaldada tuletõkketklapid või isoleerida vastavalt seinatulepüsivusele ning ava täidetakse tuletõkke seguga (nt. Tefire) vastavalt tuletõrje normidele.
7. Ruumide vahel õhu liikumiseks jätta ära lävepakud või kasutada siirdeõhureste.
8. Mürasummutid peavad olema puhastatavad, summutusmaterjal ei tohi eraldada osakesi.
9. Pööningul olev torustik isoleerida soojusisolatsiooniga (fooliumkattega, aurutõkkega) St:100 (kihi paksus 100mm).
10. Ventilatsioonieadmete automaatika valmistatakse vent.seadme tarnija poolt, mida tagab ventilatsioonisüsteemide häireteta töö.
11. Ventilatsioonieadmete ja õhukanalite paiknemine täpsustatakse objektil kohaepal arvestadades reaalsete paigaldusvõimalustega ja teiste erialtöödega.
12. Enne ventilatsioonitorustiku paigaldamist kooskõlastada vajalikud läbiviigud, avad, sahtid ja katuse toekonstruktsioon konstruktoriga.
13. Ventilatsioonieadmetele SV5 ja SV6 teostada kondensaadi äravool.
14. Pärast ventilatsioonisüsteemide montaaži teostada süsteemide reguleerimine ja koostada ventilatsioonisüsteemide mõõdistuse pass.

ENERGIAPARTNER Kadaka tee 181, 12618 Tallinn, Harjumaa e-mail: info@energiapartner.ee	Objekti nimetus/Aadress: GÜMNAASIUMI PEAHOONE, Kilingi-Nõmme, Sambla 18/20, Saarde vald, Pärnumaa	Töö number: 261216
	Tellija: Saarde Vallavalitsus	Staadium: PP
Projekteeris: Kert Oks	Joonise nimetus: 1.KORRUSE PLAAN VENTILATSIOON	Joonise tähis: KV-06-F1
Kontrollis: Kert Oks		Muudatus: -
Kinnitas: Janar Eelmaa		Mõõtkava: 1:100
		Kuupäev: 26.12.2016