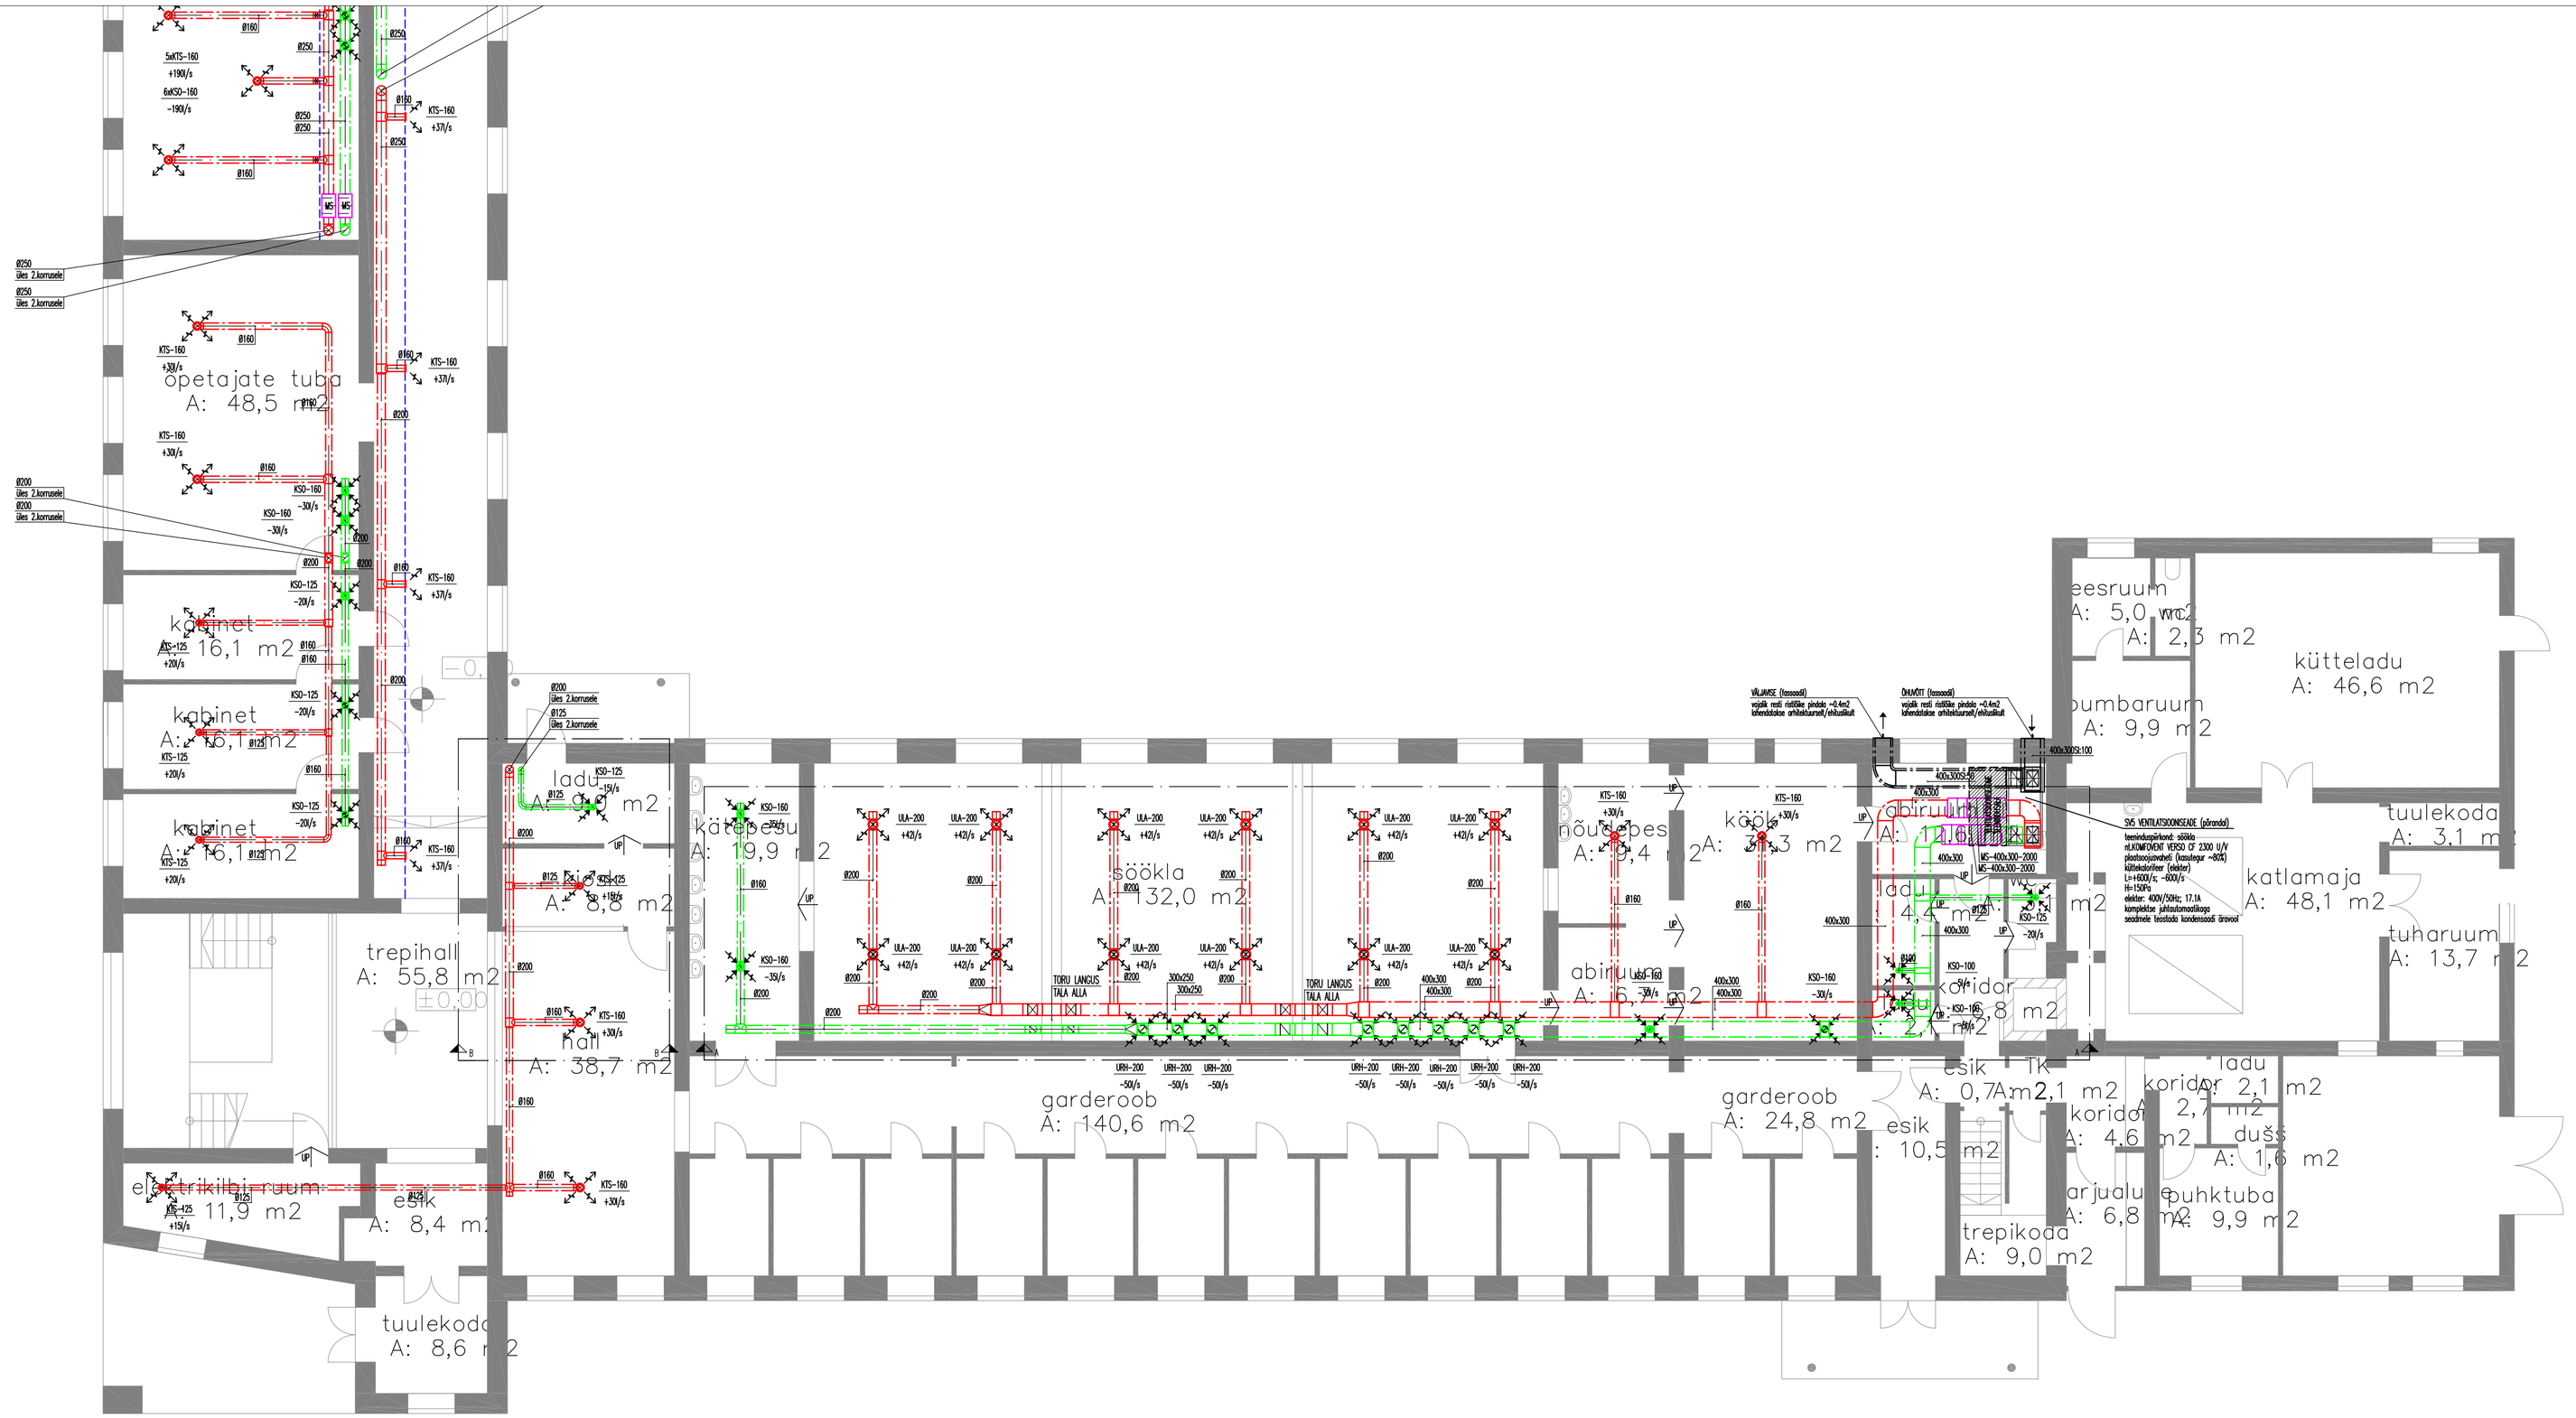

TINGMÄRGID

	VÄLJATÕMBE PLAFOON
	SISSEPUHKE PLAFOON
	SISSEPUHKE TORUSTIK
	VÄLJATÕMBE TORUSTIK
	MÄRKISUMMUTI
125SK50	SOOJUSTADUD TORNPLEKIST TORUSTIK SOOJUSTUSE PAKSUS mm
KSO-125 -20/s	VÄLJATÕMBE PLAFOON VOOLUHULK -20/s
KTS-100 +10/s	SISSEPUHKE PLAFOON VOOLUHULK +10/s
	TULETÕKKEKLAPP
	REGULEERKLAPP
UP	UKSEPILU (siirdeõhk)
	GARNISI, MADALAMA LAE VÕI SAHTI PÕHIMÕTTELINE JOON

SIIRDEÕHURESTI MÕÕDUD

Õhuhulk l/s:	Siirdeõhurest:
10	200x100
15	300x100
20	300x150
30	300x200
40	400x200

VENTILATSIOONI MÄRKUSED:

1. Kõik õhukanalid tuleb paigaldada võimalikult vastu lage, et ripplagi jääks võimalikult kõrgele. Vajadusel langetatakse laed allapoole.
2. Ventilatsioonitorustiku puhastusluugid paigaldada vastavalt kehtivatele normidele, kuid kindlasti iga tuleklapi juurde.
   puhastusluugid tuleb paigaldada tuletõkesti juurde, kanalitele üle 45° nurgakohtade lähedale ja rõhtkanalitele soovitavalt kuni 8m vahemaaga ning kanalite hargnemiskohtadele, kui neid ja neist hargnevaid kanaleid ei saa puhastada teisiti.
3. Vooluhulgad reguleeritakse paika platoonide ning reguleerklappide abil.
4. MÕõtmis- ja reguleerimisseadmetele (SPI lüüpi) tagada juurdepääs reguleerimistööde teostamiseks ekspluatsioonis.
5. Ühujooturite ühendustorude läbimõõt vastavalt ühujooturite läbimõõdule. Mõõtmis- ja reguleerimisseadmetele tagada juurdepääs reguleerimistööde teostamiseks ekspluatsioonis.
6. Tuletõkke tsooni ületamisel ühest tsoonist teise paigaldada tuletõkketklapid või isoleerida vastavalt seinatulepüsivusele ning ava täidetakse tuletõkke seguga (nl. Tefire) vastavalt tuletõrje normidele.
7. Ruumide vahel õhu liikumiseks jätta ära lävepakud või kasutada siirdeõhureste.
8. Müürasummutid peavad olema puhastatavad, summutusmaterjal ei tohi eraldada osakesi.
9. Pööningul olev torustik isoleerida soojusisolatsiooniga (fooliumkattega, aurutõkkega) St:100 (kihi paksus 100mm).
10. Ventilatsiooniseadmete automaatika valmistatakse vent.seadme tarnija poolt, mida tagab ventilatsioonisüsteemide häireteta töö.
11. Ventilatsiooniseadmete ja õhukanalite paiknemine täpsustatakse objektil kohaepal arvestadades reaalsete paigaldusvõimalustega ja teiste erialadega.
12. Enne ventilatsioonitorustiku paigaldamist kooskõlastada vajalikud läbiviigud, avad, sahtlid ja katuse toekonstruktsioon konstruktoriga.
13. Ventilatsiooniseadmetele SV5 ja SV6 teostada kondensaadi äravool.
14. Pärast ventilatsioonisüsteemide montaaži teostada süsteemide reguleerimine ja koostada ventilatsioonisüsteemide mõõdistuse pass.

ENERGIAPARTNER Kadaka tee 181, 12618 Tallinn, Harjumaa e-mail: info@energiapartner.ee	Projekteeris	Kert Oks
	Kontrollis	Kert Oks
	Kinnitas	Janar Eelmaa

Objekti nimetus/Aadress: GÜMNAASIUMI PEAHOONE, Kilingi-Nõmme, Sambla 18/20, Saarde vald, Pärnumaa		TÖ number: 261216	Staadium: PP
Tellija: Saarde Vallavalitsus			
Joonise nimetus: 1.KORRUSE PLAAN VENTILATSIOON		Joonise tähis: KV-06-F2	Muudatus: -
		Mõõtkava: 1:100	Kuupäev: 26.12.2016