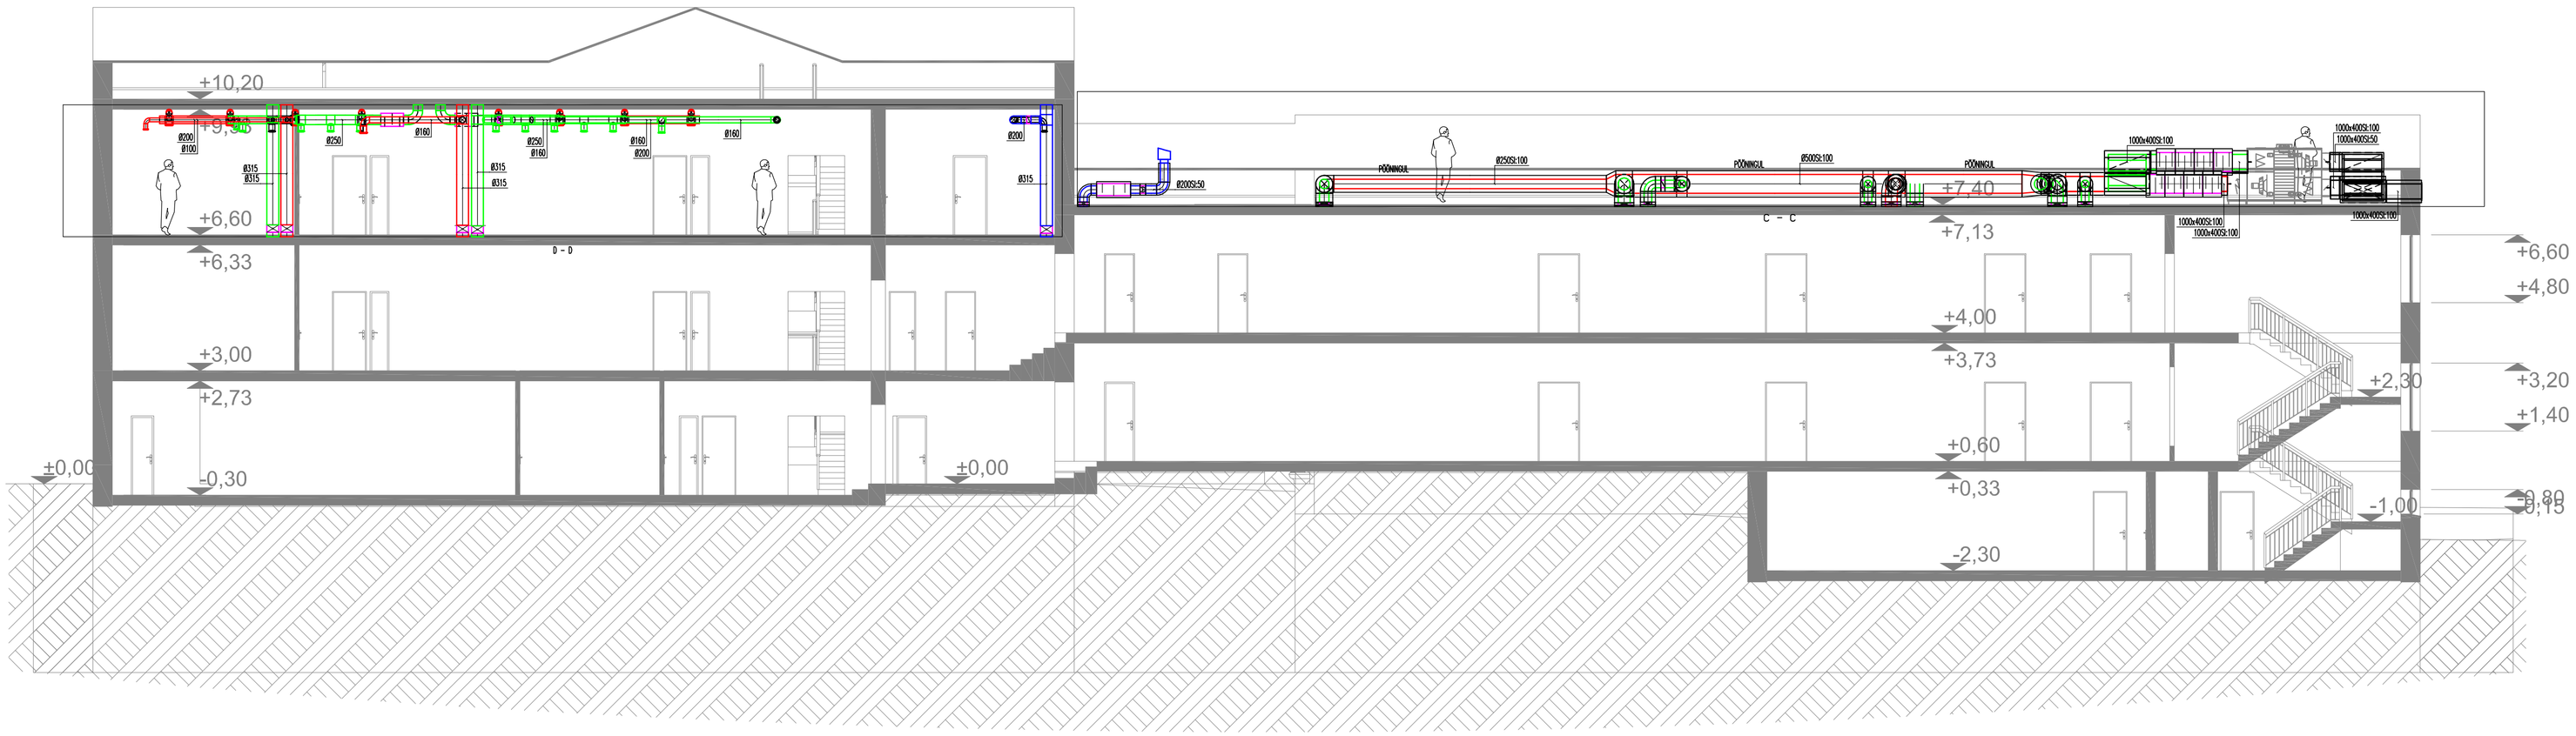

TINGMÄRGID

- VÄLJATÕMBE PLAFOON
- SISSEPUHKE PLAFOON
- SISSEPUHKE TORUSTIK
- VÄLJATÕMBE TORUSTIK
- MÜRASUMMUTI
- 125SR:50 — SOOJUSTADUD TSINKPLEKIST TORUSTIK, SOOJUSTUSE PAKSUS mm
- KSO-125, -20/s — VÄLJATÕMBE PLAFOON, VOOLUHULK -20/s
- KTS-100, +10/s — SISSEPUHKE PLAFOON, VOOLUHULK +10/s
- TULETÕKKEKLAPP
- REGULEERKLAPP
- UP — UKSEPLLU (siirdeõhk)
- GARNISS, MADALAMA LAE VÕI SAHTI PÕHIMÕTTELINE JOON

SIIRDEÕHURESTI MÕÕDUD

Õhuhulk l/s:	Siirdeõhurest:
10	200x100
15	300x100
20	300x150
30	300x200
40	400x200

VENTILATSIOONI MÄRKUSED:

1. Kõik õhukanalid tuleb paigaldada võimalikult vastu lage, et ripplagi jääks võimalikult kõrgele. Vajadusel langetatakse laed allapoole.
2. Ventilatsioonitorustiku puhastusluugid paigaldada vastavalt kehtivatele normidele, kuid kindlasti iga tuleklapi juurde.
   puhastusluugid tuleb paigaldada tuletõkesti juurde, kanalitele üle 45° nurgakohtade lähedale ja rõnkkanalitele soovitavalt kuni 8m vahemaaga ning kanalite hargnemiskohtadele, kui neid ja neist hargnevaid kanaleid ei saa puhastada teisiti.
3. Voolulhulgad reguleeritakse paika plafoonide ning reguleerklappide abil.
4. Mõõtmis- ja reguleerimisseadmetele (SPI tüüpi) tagada juurdepääs reguleerimistööde teostamiseks ekspluatsioonis.
5. Õhujaoturile ühendustorude läbimõõt vastavalt õhujaoturile läbimõõdule. Mõõtmis- ja reguleerimisseadmetele tagada juurdepääs reguleerimistööde teostamiseks ekspluatsioonis.
6. Tuletõkke tsooni ületamisel ühest tsoonist teise paigaldada tuletõkkeklapid või isoleerida vastavalt seinatulepüsivusele ning ava täidetakse tuletõkke seguga (nt. Tefire) vastavalt tuletõrje normidele.
7. Ruumide vahel õhu liikumiseks jätta ära lävepakud või kasutada siirdeõhureste.
8. Mürasummutid peavad olema puhastatavad, summutusmaterjal ei tohi eraldada osakesi.
9. Pööningul olev torustik isoleerida soojusisolatsiooniga (fooliumkattega, aurutõkkega) St:100 (kihi paksus 100mm).
10. Ventilatsiooniseadmete automaatika valmistatakse vent.seadme tarnija poolt, mida tagab ventilatsioonisüsteemide häireteta töö.
11. Ventilatsiooniseadmete ja õhukanalite paiknemine täpsustatakse objektil kohaepal arvestadades reaalsete paigaldusvõimalustega ja teiste erialadega.
12. Enne ventilatsioonitorustiku paigaldamist kooskõlastada vajalikud läbiviigud, avad, sahtlid ja katuse toekonstruktsioon konstruktoriga.
13. Ventilatsiooniseadmetele SV5 ja SV6 teostada kondensaadi äravool.
14. Pärast ventilatsioonisüsteemide montaaži teostada süsteemide reguleerimine ja koostada ventilatsioonisüsteemide mõõdistuse pass.

ENERGIAPARTNER
Kadaka tee 181, 12618
Tallinn, Harjumaa
e-mail: info@energiapartner.ee

Projekteeris	Kert Oks	
Kontrollis	Kert Oks	
Kinnitas	Janar Eelmaa	

Objekti nimetus/Aadress: GÜMNAASIUMI PEAHOONE
Kilingi-Nõmme, Sambla 18/20, Saarde vald, Pärnumaa

Tellija: Saarde Vallavalitsus

Joonise nimetus: LÕIKED C-C JA D-D VENTILATSIOON

TÖÖ number	Staadium
261216	PP

Joonise tähis	Muudatus
KV-10	-

Mõõtkava	Kuupäev
1:100	26.12.2016