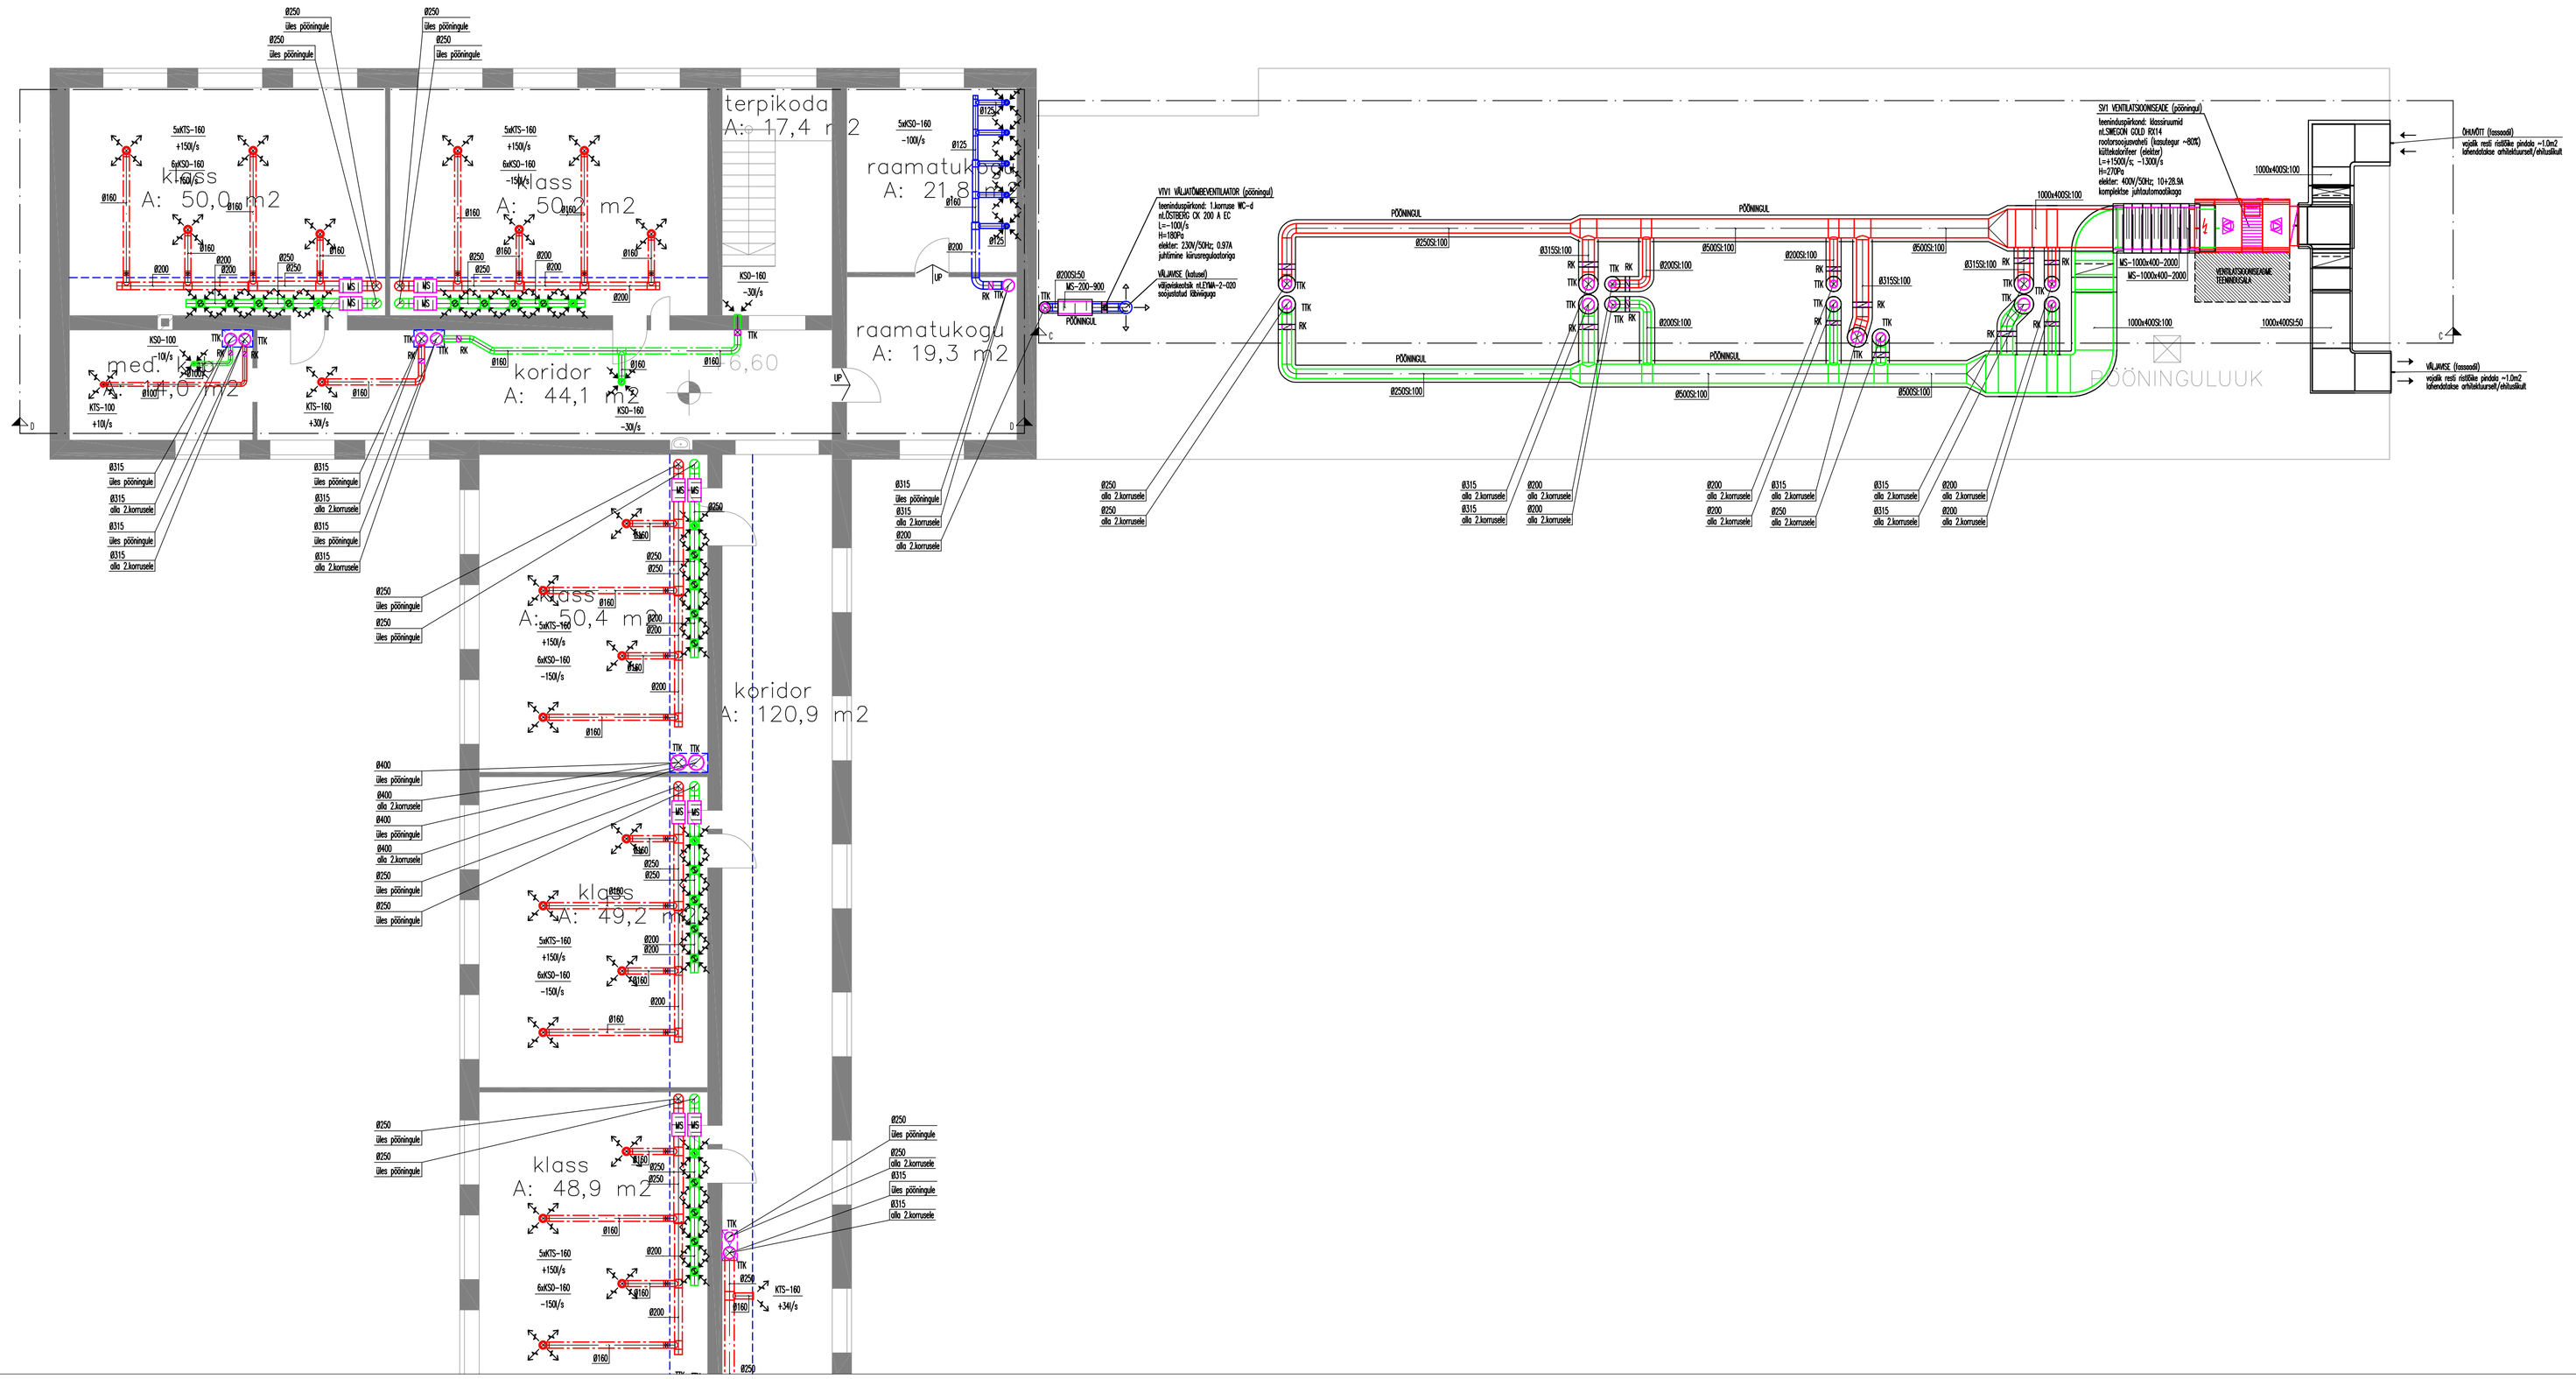
klass
A: 50,0 m2
klass
A: 50,2 m2
terpikoda
A: 17,4 m2
raamatukogu
A: 21,8 m2
raamatukogu
A: 19,3 m2
koridor
A: 44,1 m2
med.
koridor
A: 120,9 m2
klass
A: 50,4 m2
klass
A: 49,2 m2
klass
A: 48,9 m2
PÕÕNINGUL
PÕÕNINGUL
PÕÕNINGUL